



ГЛАВА МАЛЫШЕВСКОГО ГОРОДСКОГО ОКРУГА

ПОСТАНОВЛЕНИЕ

07.02.2023 № 54 – ПГ

пгт. Малышева

Об установлении публичного сервитута

Руководствуясь статьей 23, главой V.7 Земельного кодекса Российской Федерации от 25 октября 2001 года № 136-ФЗ, Федеральным законом от 25 октября 2001 года № 137-ФЗ «О введении в действие Земельного кодекса Российской Федерации», Федеральным законом от 6 октября 2003 года № 131-ФЗ «Об общих принципах организации местного самоуправления в Российской Федерации», статьей 6 Устава Малышевского городского округа, рассмотрев представленные документы, ходатайство об установлении публичного сервитута открытого акционерного общества «МРСК-Урала»,

ПОСТАНОВЛЯЮ:

1. Установить публичный сервитут на основании ходатайства открытого акционерного общества «МРСК-Урала», общей площадью 743,0 кв.м., в целях размещения инженерного сооружения ВЛИ-0,4 кВ от ВЛИ-0,4 кВ 2-я Садовая от ТП -6/0,4 кВ №65, для обеспечения населения коммунальными ресурсами и утвердить прилагаемую схему расположения границ публичного сервитута.

2. Срок публичного сервитута — 49 (сорок девять) лет.

3. Порядок установления зон с особыми условиями использования территорий и содержание ограничений прав на земельные участки в границах таких зон установлен постановлением Правительства Российской Федерации от 24.02.2009 № 160 «О порядке установления охранных зон объектов электросетевого хозяйства и особых условий использования земельных участков, расположенных в границах таких зон».

4. Срок, в течение которого использование указанных в настоящем постановлении земель в соответствии с разрешенным использованием будет невозможно или существенно затруднено в связи с осуществлением сервитута: не установлен.

5. Плата за публичный сервитут не устанавливается.

6. Открытому акционерному обществу «МРСК Урала» в установленном законом порядке обеспечить:

6.1. размещение объектов электросетевого хозяйства, их неотъемлемых технологических частей в границах зоны действия публичного сервитута;

6.2. приведение земельных участков в состояние, пригодное для их использования в соответствии с разрешенным использованием, в срок не позднее, чем три месяца после капитального или текущего ремонта, реконструкции, эксплуатации, консервации, сноса инженерного сооружения, для размещения которого был установлен публичный сервитут;

6.3. снос объектов, размещенных на основании публичного сервитута, и осуществление при необходимости рекультивации земельного участка в срок не позднее чем шесть месяцев с момента прекращения публичного сервитута.

7. Отделу по управлению имуществом администрации Малышевского городского округа (Н.М. Воробьева) обеспечить:

7.1. направление копии постановления настоящего постановления в Управление Федеральной службы государственной регистрации, кадастра и картографии по Свердловской области;

7.2. направление заявителю копии настоящего постановления;

7.3. опубликовать настоящее постановление в порядке, установленном для официального опубликования (обнародования) муниципальных правовых актов уставом городского округа и разместить извещение на официальном сайте администрации Малышевского городского округа по адресу: <http://www.адм-малышева.рф/>.

8. Контроль исполнения настоящего постановления возложить на заместителя главы администрации Малышевского городского округа по вопросам городского хозяйства и строительства А.К. Рудного.

Глава Малышевского городского округа

Администрация
Малышевского городского округа
Копия
ИЯВЕРНА



М. Ю. Рубцова

ОПИСАНИЕ МЕСТОПОЛОЖЕНИЯ ГРАНИЦ

Зона публичного сервитута ВЛИ – 0,4 кВ от ВЛИ-0,4 кВ 2-я Садовая от ТП - 6/0,4 кВ № 65 (электроснабжение строительной площадки жилого дома, р.п. Малышева, п. Изумруд, ул. Ясная, № 13, Асбестовский ГО, Свердловская область)

(наименование объекта, местоположение границ которого описано (далее - объект))


Раздел 1

Сведения об объекте		
№ п/п	Характеристики объекта	Описание характеристик
1	2	3
1	Местоположение объекта	Свердловская область, г Асбест, р.п Малышева
2	Площадь объекта +/- величина погрешности определения площади (Р+/- Дельта Р)	743 кв.м ± 8 кв.м
3	Иные характеристики объекта	Публичный сервитут для размещения линии электропередачи, эксплуатации инженерного сооружения ВЛИ – 0,4 кВ от ВЛИ-0,4 кВ 2-я Садовая от ТП - 6/0,4 кВ № 65 (электроснабжение строительной площадки жилого дома, р.п. Малышева, п. Изумруд, ул. Ясная, № 13, Асбестовский ГО, Свердловская область). Срок публичного сервитута – сорок девять лет. Публичный сервитут установлен в пользу Открытого акционерного общества «Межрегиональная распределительная сетевая компания Урала»

Текстовое описание местоположения границ объекта		
Прохождение границы		Описание прохождения границы
от точки	до точки	
1	2	3
-	-	-

Схема расположения границ публичного сервитута

Местоположение: 624260, Свердловская обл., г. Асбест, р.п Малышева		
Цель установления публичного сервитута: размещение инженерного сооружения ВЛИ – 0,4 кВ от ВЛИ-0,4 кВ 2-я Садовая от ТП - 6/0,4 кВ № 65 (электроснабжение строительной площадки жилого дома, р.п. Малышева, п. Изумруд, ул. Ясная, № 13, Асбестовский ГО, Свердловская область)		
Номер кадастрового квартала: 66:68:0201005		
Кадастровый номер земельного участка:		
Общая площадь публичного сервитута: 743 м ²		
Система координат: МСК-66, зона 1		
Обозначение характерных точек границ	Координаты, м	
	X	Y
1	2	3
1	417545.10	1582672.03
2	417550.38	1582642.37
3	417555.64	1582612.83
4	417559.06	1582594.74
5	417566.16	1582553.76
6	417576.67	1582496.36
7	417578.89	1582480.49
8	417574.67	1582471.95
9	417577.33	1582470.32
10	417583.10	1582479.69
11	417575.91	1582519.90
12	417569.76	1582554.71
13	417564.11	1582584.06
14	417559.25	1582613.41
15	417554.25	1582643.01
16	417548.72	1582672.71
1	417545.10	1582672.03

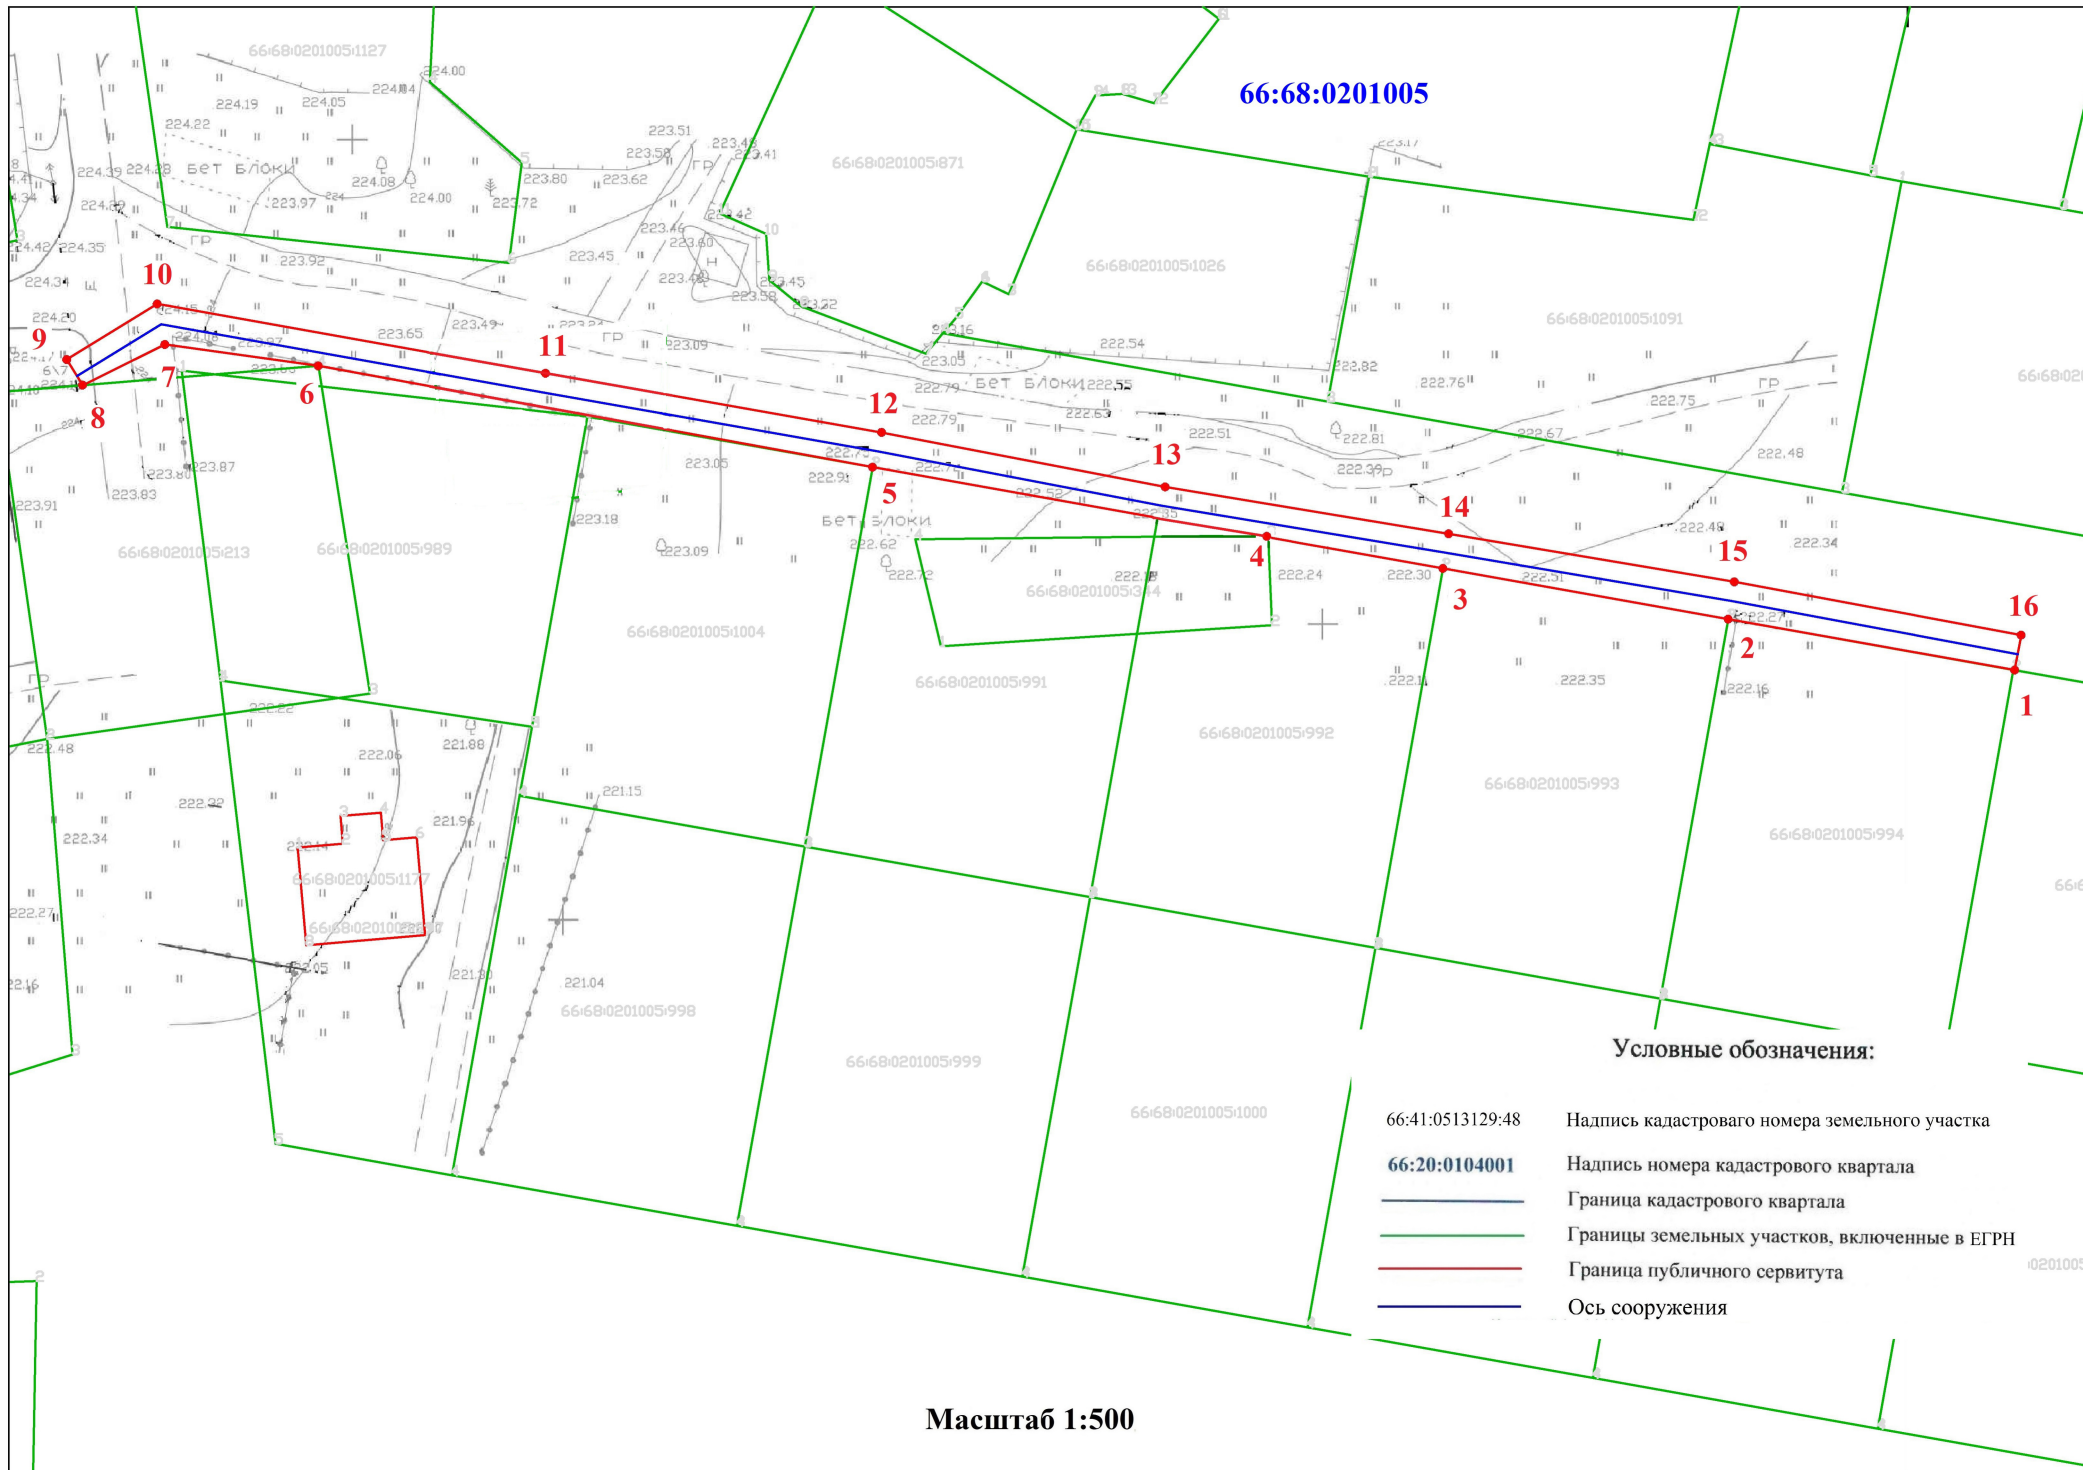

66:68:0201005

Условные обозначения:

- 66:41:0513129:48 Надпись кадастрового номера земельного участка
- 66:20:0104001** Надпись номера кадастрового квартала
- (blue line) Граница кадастрового квартала
- (green line) Границы земельных участков, включенные в ЕГРН
- (red line) Граница публичного сервитута
- (blue line) Ось сооружения

Масштаб 1:500