



## ГЛАВА МАЛЫШЕВСКОГО ГОРОДСКОГО ОКРУГА

### ПОСТАНОВЛЕНИЕ

07.02.2022 № 55 – ПГ

пгт. Малышева

#### *Об установлении публичного сервитута*

Руководствуясь статьей 23, главой V.7 Земельного кодекса Российской Федерации от 25 октября 2001 года № 136-ФЗ, Федеральным законом от 25 октября 2001 года № 137-ФЗ «О введении в действие Земельного кодекса Российской Федерации», Федеральным законом от 6 октября 2003 года № 131-ФЗ «Об общих принципах организации местного самоуправления в Российской Федерации», статьей 6 Устава Малышевского городского округа, рассмотрев представленные документы, ходатайство об установлении публичного сервитута открытого акционерного общества «МРСК-Урала»,

ПОСТАНОВЛЯЮ:

1. Установить публичный сервитут на основании ходатайства открытого акционерного общества «МРСК-Урала», общей площадью 580,0 кв.м., в целях размещения и эксплуатации инженерного сооружения ВЛИ–0,4 кВ от ВЛИ-0,4 кВ (вновь проектируемая) от ТП -6/0,4 кВ №27, для обеспечения населения коммунальными ресурсами и утвердить прилагаемую схему расположения границ публичного сервитута.

2. Срок публичного сервитута — 49 (сорок девять) лет.

3. Порядок установления зон с особыми условиями использования территорий и содержание ограничений прав на земельные участки в границах таких зон установлен постановлением Правительства Российской Федерации от 24.02.2009 № 160 «О порядке установления охранных зон объектов электросетевого хозяйства и особых условий использования земельных участков, расположенных в границах таких зон».

4. Срок, в течение которого использование указанных в настоящем постановлении земель в соответствии с разрешенным использованием будет невозможно или существенно затруднено в связи с осуществлением сервитута: не установлен.

5. Плата за публичный сервитут не устанавливается.

6. Открытому акционерному обществу «МРСК Урала» в установленном законом порядке обеспечить:

6.1. размещение объектов электросетевого хозяйства, их неотъемлемых технологических частей в границах зоны действия публичного сервитута;

6.2. приведение земельных участков в состояние, пригодное для их использования в соответствии с разрешенным использованием, в срок не позднее, чем три месяца после капитального или текущего ремонта, реконструкции, эксплуатации, консервации, сноса инженерного сооружения, для размещения которого был установлен публичный сервитут;

6.3. снос объектов, размещенных на основании публичного сервитута, и осуществление при необходимости рекультивации земельного участка в срок не позднее чем шесть месяцев с момента прекращения публичного сервитута.

7. Отделу по управлению имуществом администрации Малышевского городского округа (Н.М. Воробьева) обеспечить:

7.1. направление копии постановления настоящего постановления в Управление Федеральной службы государственной регистрации, кадастра и картографии по Свердловской области;

7.2. направление заявителю копии настоящего постановления;

7.3. опубликовать настоящее постановление в порядке, установленном для официального опубликования (обнародования) муниципальных правовых актов уставом городского округа и разместить извещение на официальном сайте администрации Малышевского городского округа по адресу: <http://www.адм-малышева.рф/>.

8. Контроль исполнения настоящего постановления возложить на заместителя главы администрации Малышевского городского округа по вопросам городского хозяйства и строительства А.К. Рудного.

Глава Малышевского городского округа

Администрация  
Малышевского городского округа  
КОНЯВЕРНА  
Инспектор




М. Ю. Рубцова

### Схема расположения границ публичного сервитута

Местоположение: Свердловская область, рп Малышева, п Изумруд		
Цель установления публичного сервитута: размещение инженерного сооружения Реконструкция ВЛИ-0,4 кВ от ВЛИ-0,4 кВ (вновь проектируемая) от ТП-6/0,4 кВ № 27 (электроснабжение жилого дома в р.п. Малышева, п. Изумруд, ул. Чкалова д. № 15, Малышевский ГО, Свердловская область		
Номер кадастрового квартала: 66:68:0201001		
Кадастровый номер земельного участка:		
Общая площадь публичного сервитута: 580 м <sup>2</sup>		
Система координат: МСК-66, зона 1		
Обозначение характерных точек границ	Координаты, м	
	X	Y
1	419128.73	1581462.72
2	419122.47	1581496.75
3	419121.17	1581524.53
4	419123.22	1581556.67
5	419125.86	1581585.04
6	419139.53	1581613.45
7	419135.93	1581615.19
8	419121.94	1581586.12
9	419119.24	1581556.99
10	419117.17	1581524.57
11	419118.49	1581496.29
12	419123.90	1581477.01
13	419125.91	1581465.23
14	419126.15	1581462.25
1	419128.73	1581462.72

66:68:0201001

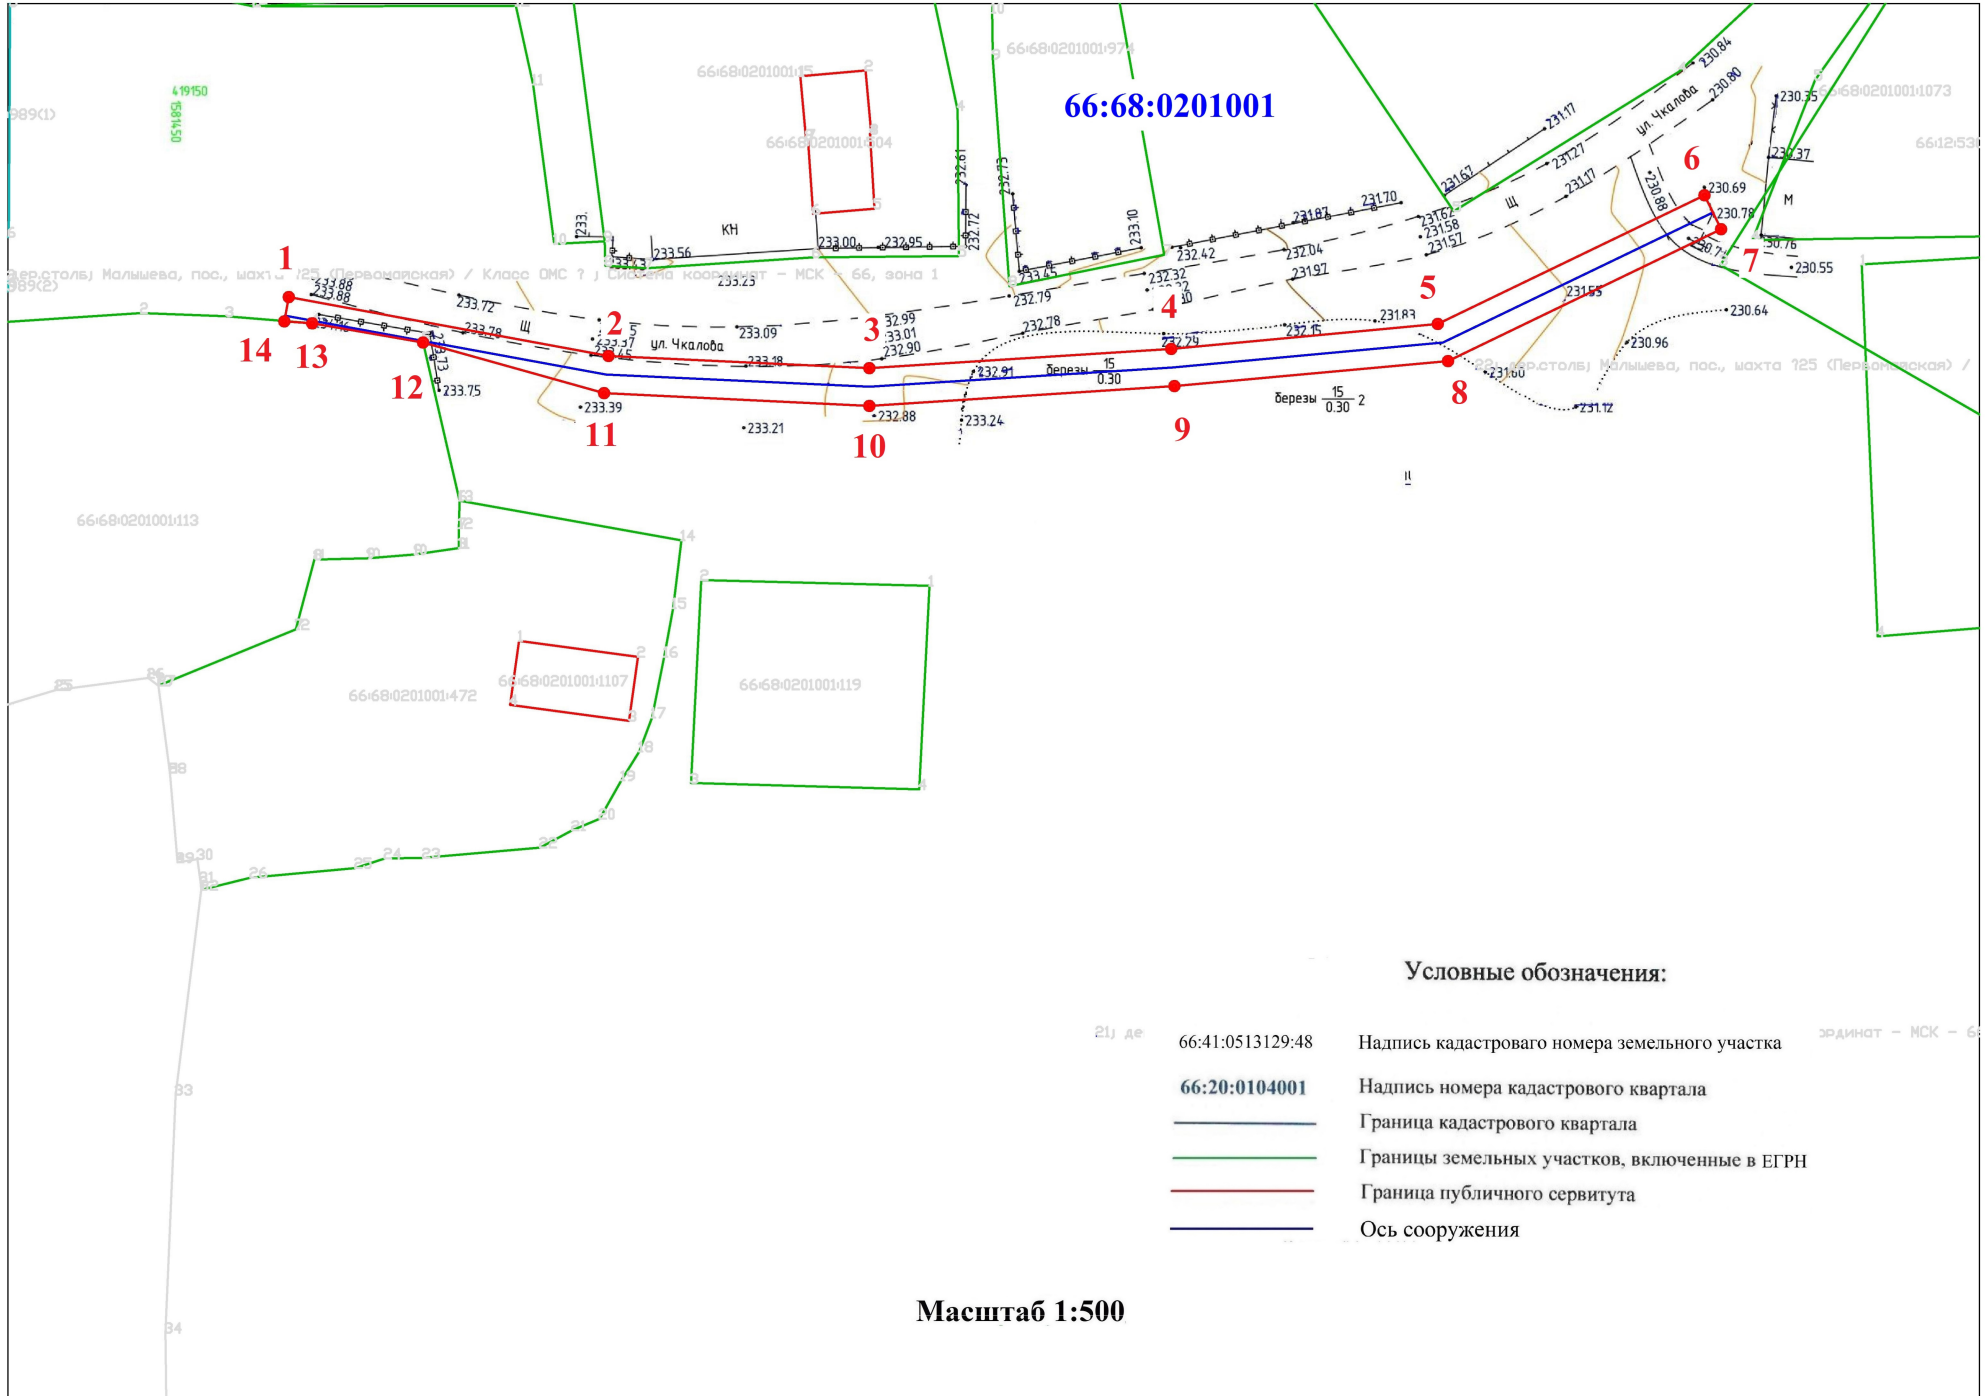

**Условные обозначения:**

- |                      |  |
|----------------------|--|
| 66:41:0513129:48     | Надпись кадастрового номера земельного участка |
| <b>66:20:0104001</b> | Надпись номера кадастрового квартала           |
|                      | Граница кадастрового квартала                  |
|                      | Границы земельных участков, включенные в ЕГРН  |
|                      | Граница публичного сервитута                   |
|                      | Ось сооружения                                 |

**Масштаб 1:500**